


Schloßacker

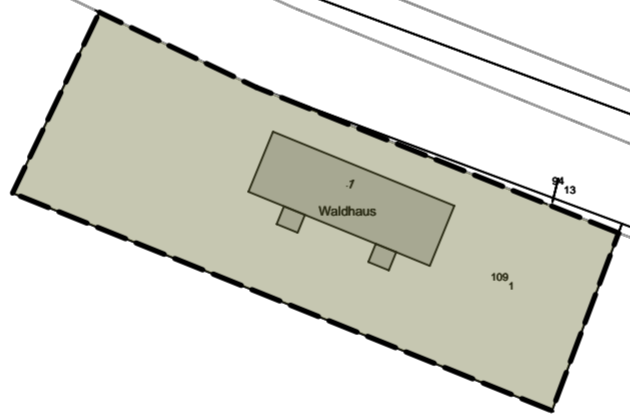

Planlegende:



aktueller Geltungsbereich
der Dorfentwicklung

Projekt-Nr.	913	Planinhalt	Lageplan mit Fördergebietsabgrenzung
Datei	010.2	lfd. Plan-Nr.	
Ortsteil	Waldhaus an der L3178		Maßstab 1/1000
Planungsstatus	Städtebaulicher Fachbeitrag		
Projekt	IKEK - Integriertes Kommunales EntwicklungsKonzept BAD SODEN - SALMÜNSTER		
Datum	15.07.2013		

Auftraggeber
Magistrat der Stadt
Bad Soden-Salmünster

Rathausstraße 1
63628 Bad Soden-Salmünster



Friedrichstraße 35
63450 Hanau am Main
Telefon: (06181) 9371-0
Telefax: (06181) 9371-31
Email: info@klaus-heim.com
http://www.klaus-heim.com